

MODULARIO  
F. - Cat. S. T. - 413



MINISTERO DELLE FINANZE

DIREZIONE GENERALE DEL CATASTO E DEI SERVIZI TECNICI ERARIALI

MOD. B (Nuovo Catasto Edilizio Urbano)

Lire  
20


# NUOVO CATASTO EDILIZIO URBANO

(R. DECRETO-LEGGE 13 APRILE 1939, N. 652)

Planimetria dell'immobile situato nel Comune di VERONA Via C. FINCATO 56 e e f

Ditta CASTEGGINI GUALFARDO

Allegata alla dichiarazione presentata all'Ufficio Tecnico Erariale di VERONA

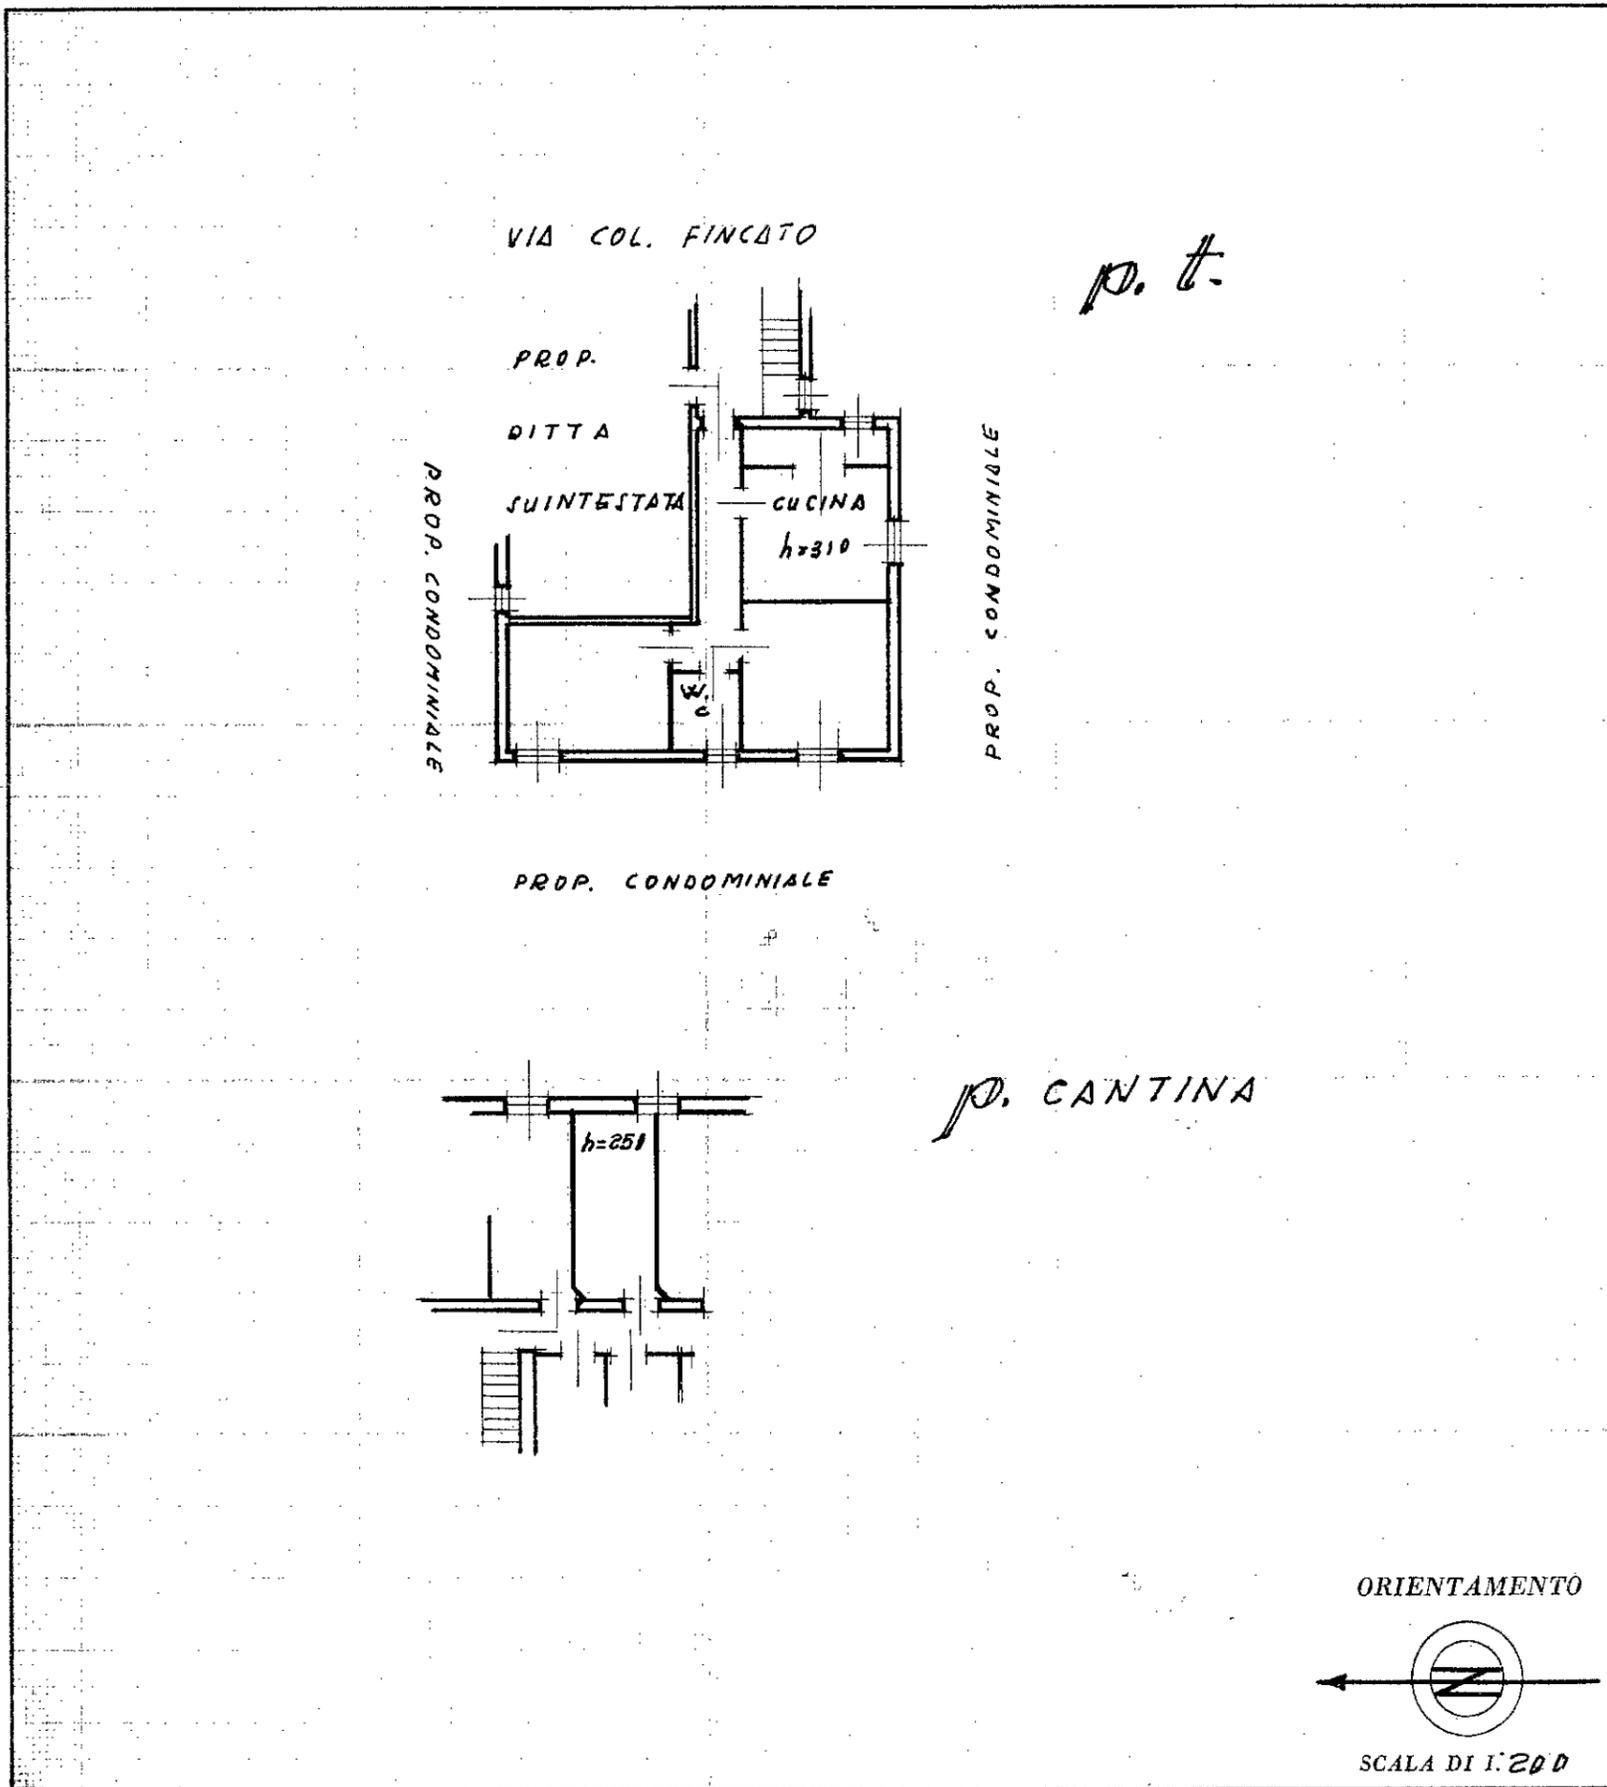

SPAZIO RISERVATO PER LE ANNOTAZIONI D'UFFICIO	
DATA	
PROT. N°	

Compilata dal Inge. Angelo Tomelleri  
 (Titolo, nome e cognome del tecnico)  
Inge. Angelo Tomelleri  
 Iscritto all'Albo de ingegneri  
 della Provincia di Verona  
 DATA 10/5/60  
 Firma Angelo Tomelleri