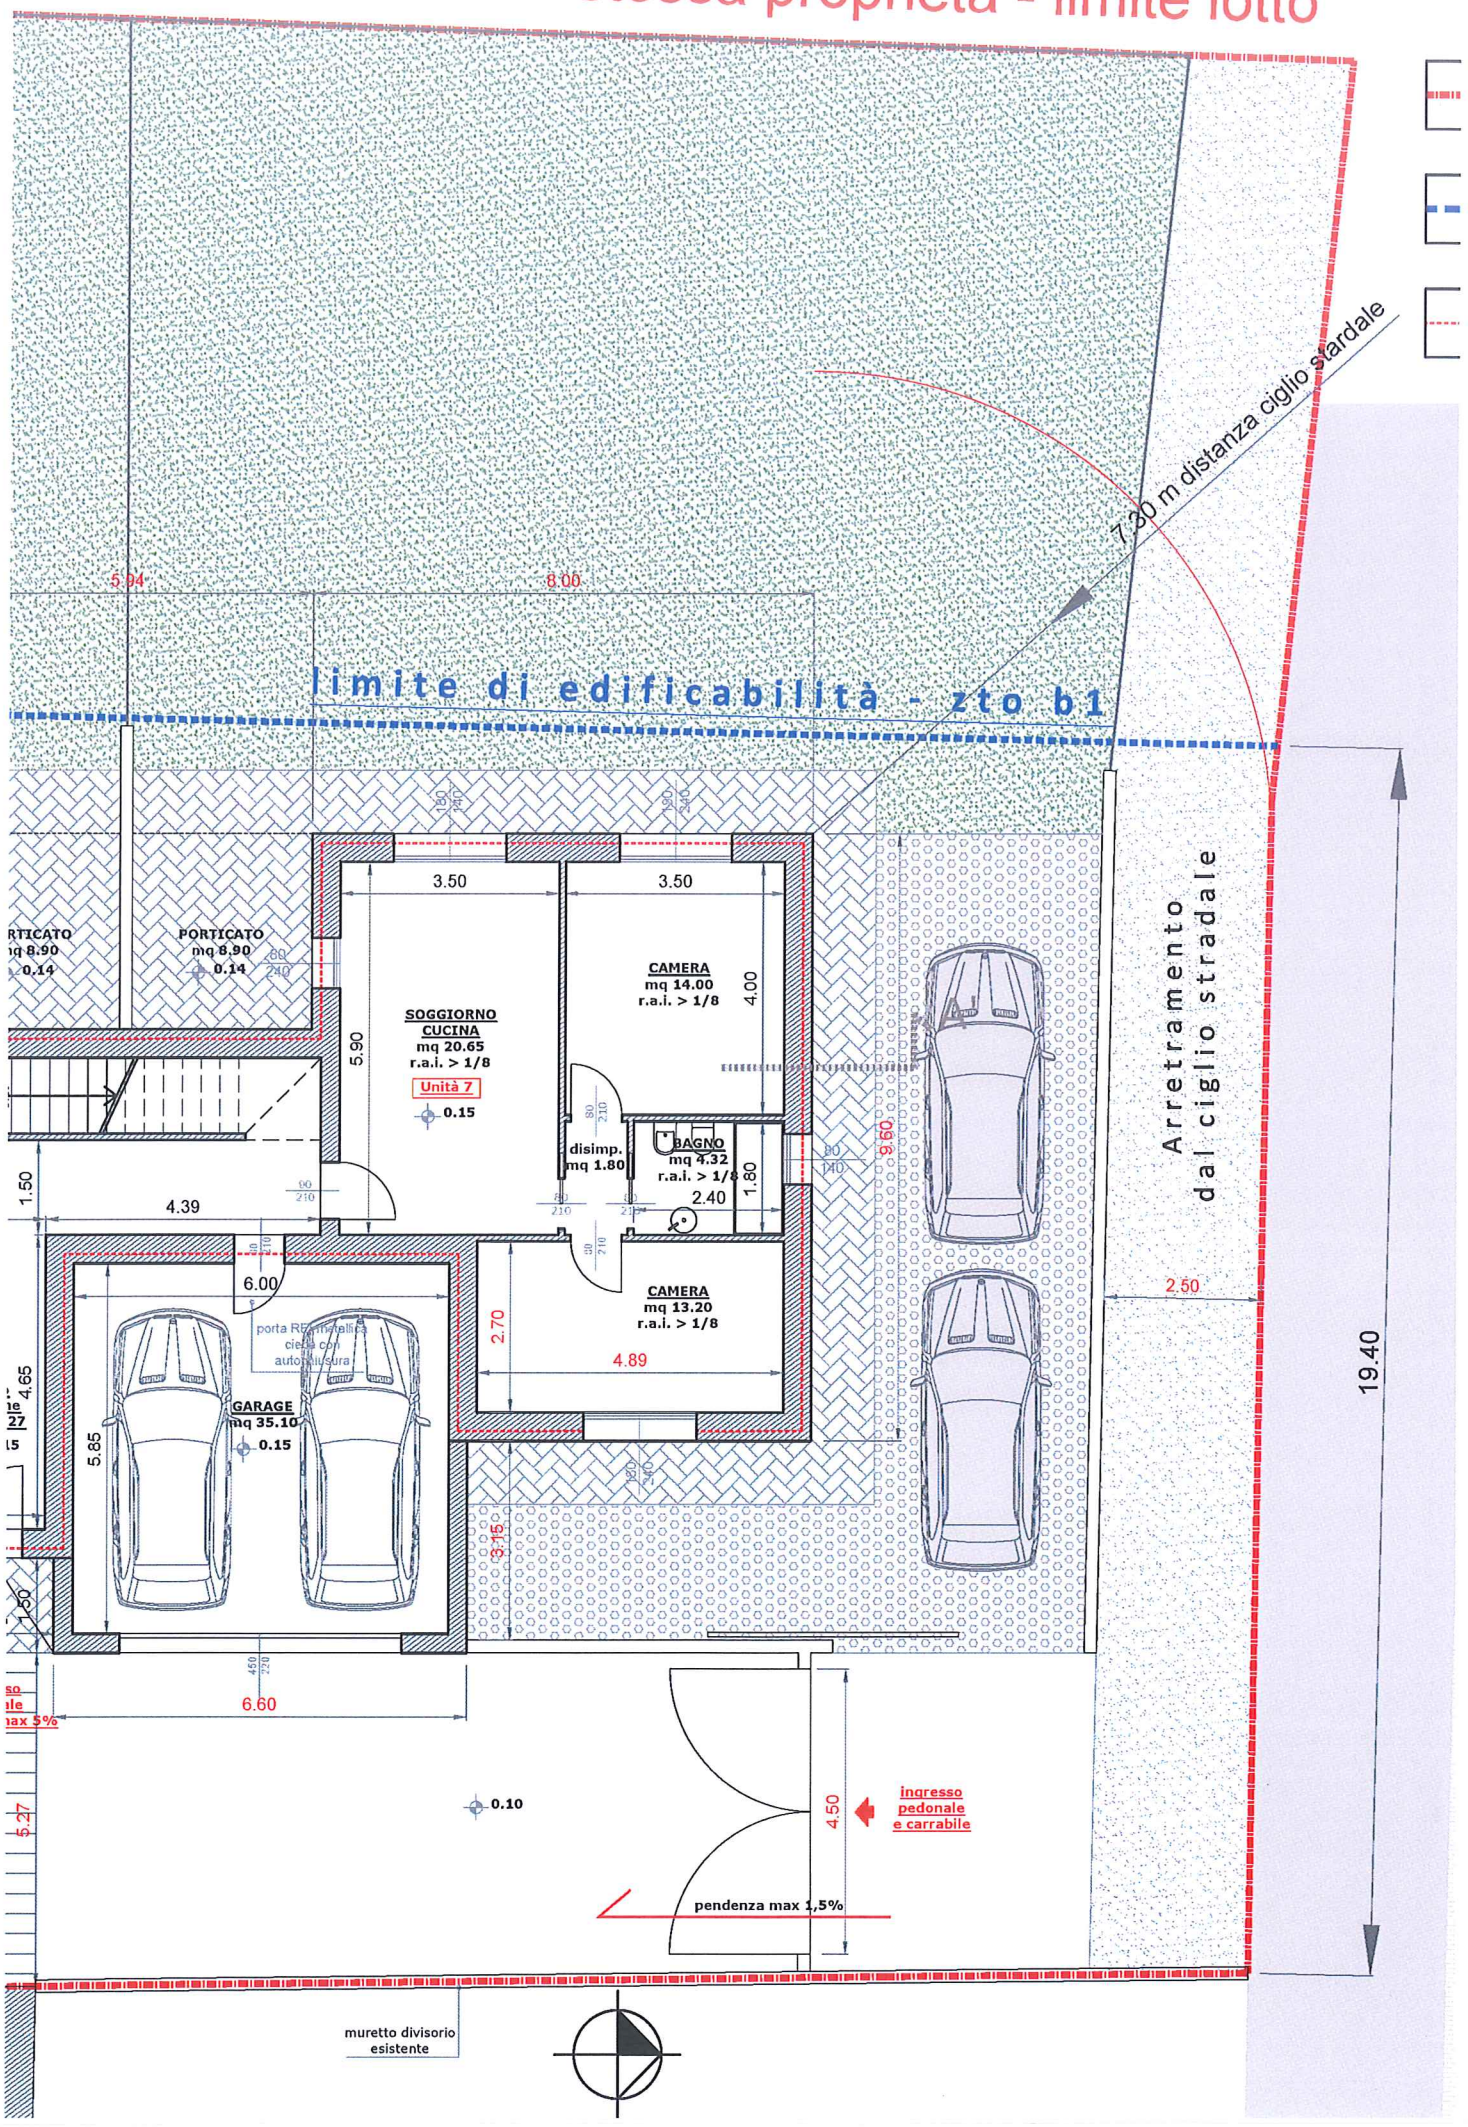
stessa proprieta - limite lotto
7.30 m distanza ciglio stradale
5.94
8.00
limite di edificabilità - zto b1
PORTICATO
mq 8.90
0.14
SOGGIORNO
CUCINA
mq 20.65
r.a.i. > 1/8
Unità 7
0.15
CAMERA
mq 14.00
r.a.i. > 1/8
disimp.
mq 1.80
BAGNO
mq 4.32
r.a.i. > 1/8
CAMERA
mq 13.20
r.a.i. > 1/8
GARAGE
mq 35.10
0.15
porta REI metallica
cieca con
autochiusura
3.50
3.50
5.90
4.00
1.50
4.39
6.00
2.70
4.89
2.40
1.80
9.60
2.50
19.40
4.65
5.85
3.15
6.60
4.50
0.10
ingresso
pedonale
e carrabile
pendenza max 1,5%
Arretramento
dal ciglio stradale
muretto divisorio
esistente